
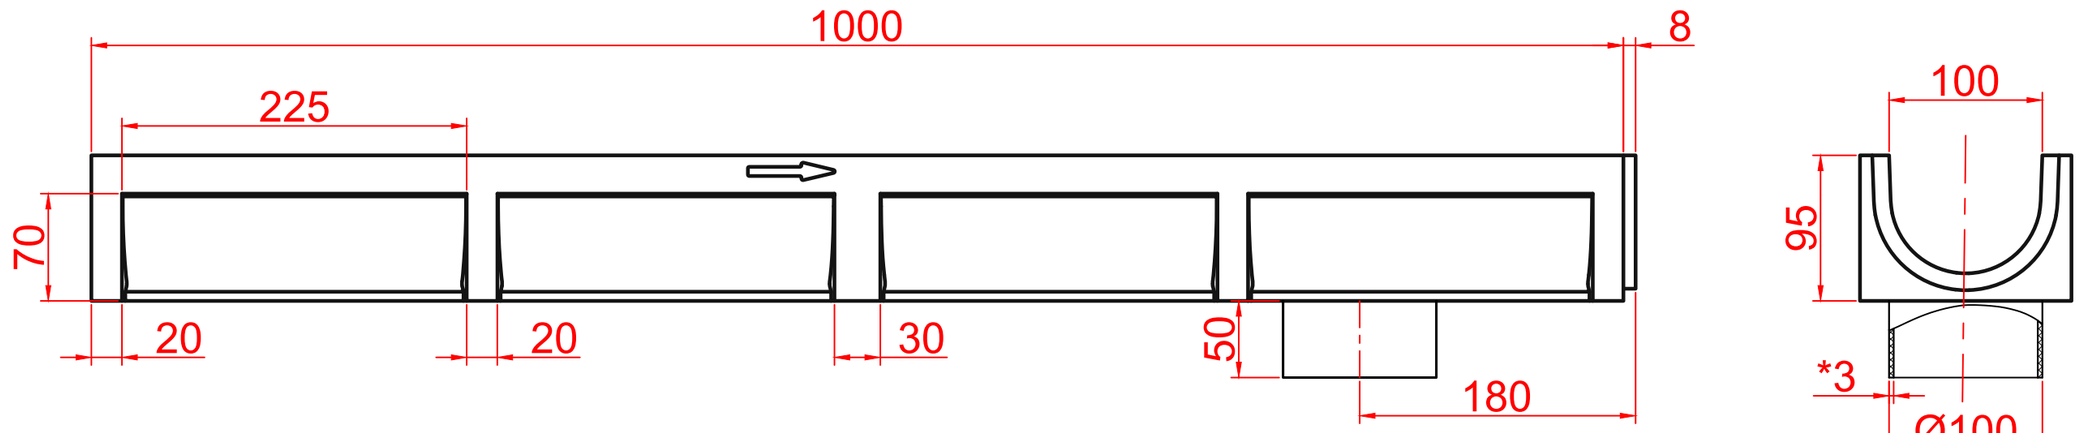


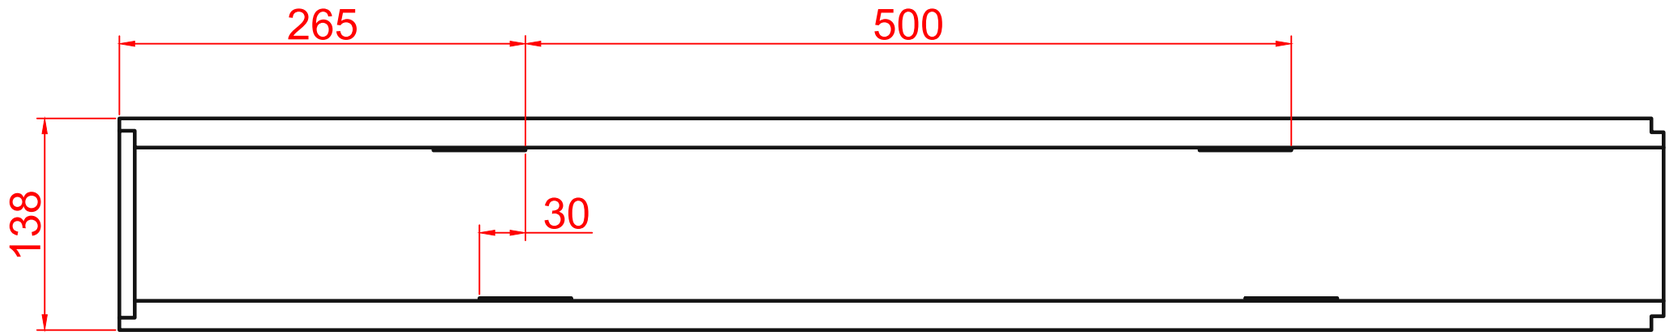

*-Размер для справок

						Арт.PB1095B	
Изм.		Лист	№док.	Подпись	Дата		
Разраб.						Система поверхностного водоотвода	Стадия / Лист / Листов
Проверил							
Н.контроль						Полимербетонный лоток SteeStart DN100 H95 с вертикальным водоотводом	STEELOT

Согласовано

Взам. инв. №

Подпись и дата

Инв. № подл.

Формат А3